


LIT FILTRANT DRAINÉ À FLUX VERTICAL

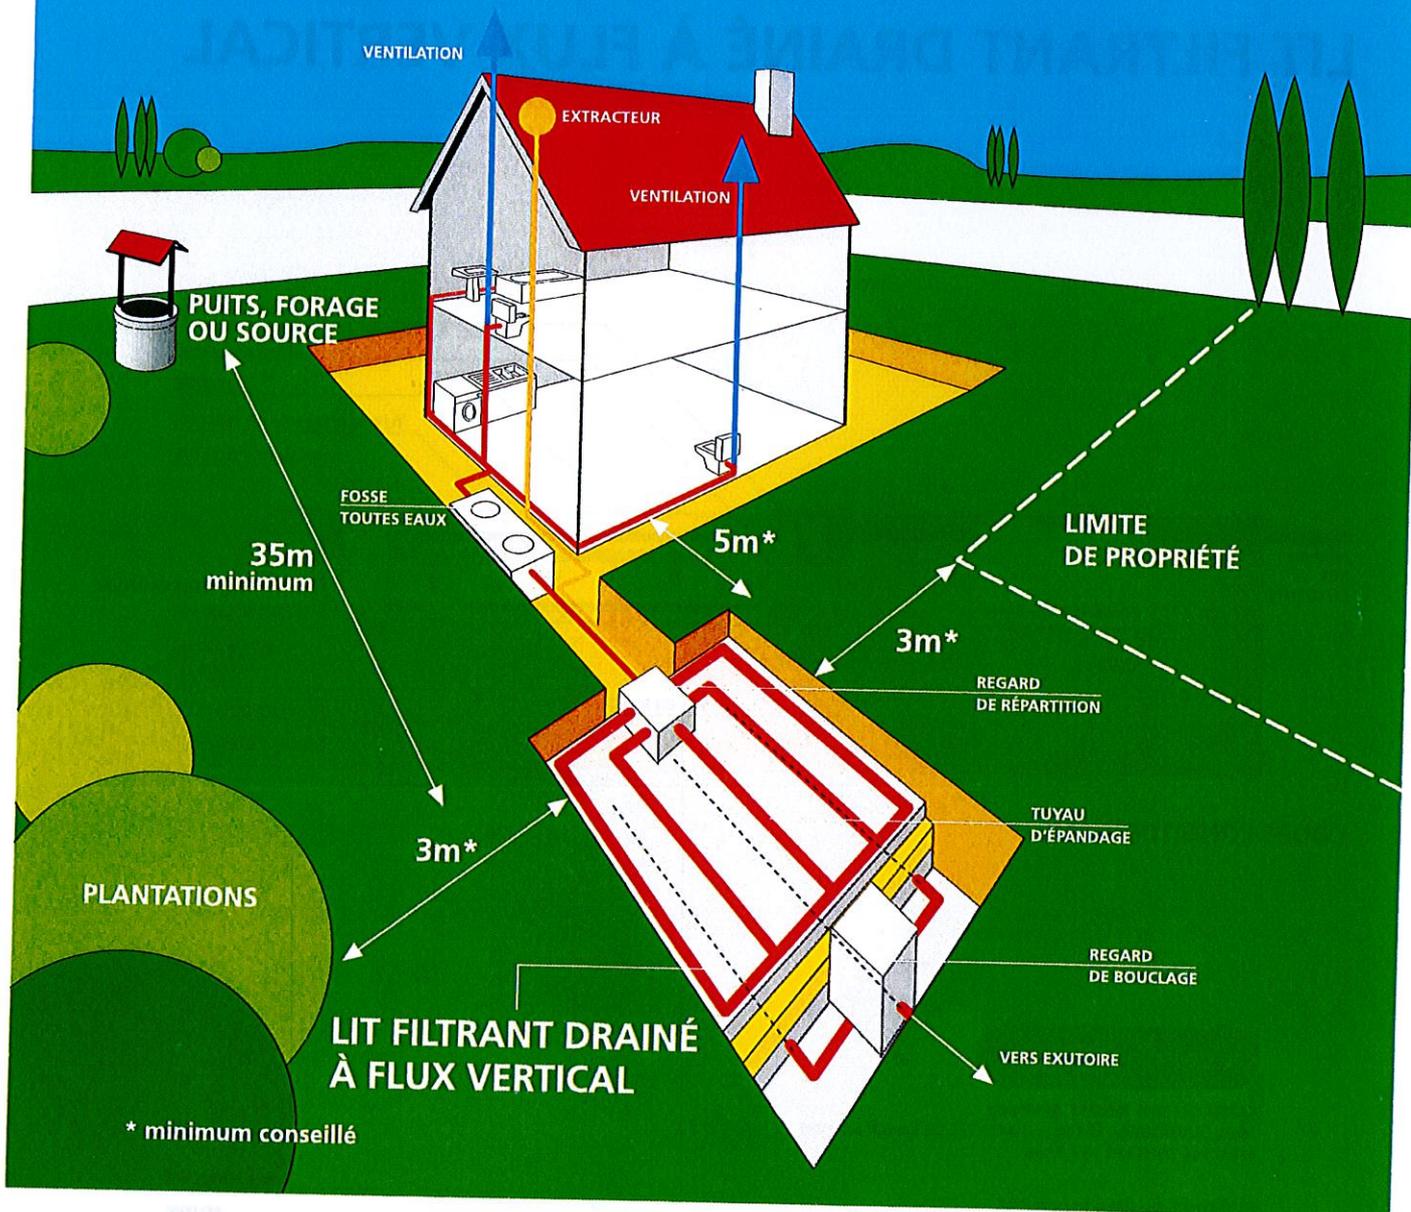

Ce dispositif est à prévoir lorsque le sol est inapte à un épandage naturel et lorsqu'il existe un exutoire pouvant recevoir l'effluent traité.

CONDITIONS DE MISE EN ŒUVRE :

Le lit filtrant drainé à flux vertical se réalise dans une excavation à fond plat de forme généralement proche d'un carré et d'une profondeur de 1,00 m sous le niveau de la canalisation d'amenée, dans laquelle sont disposés de bas en haut :


- ◆ un film imperméable,
- ◆ une couche de graviers d'environ 0,10 m d'épaisseur au sein de laquelle des canalisations drainent les effluents traités vers l'exutoire,

- ◆ un feutre imputrescible perméable à l'eau et à l'air,
- ◆ une couche de sable siliceux lavé de 0,70 m d'épaisseur,
- ◆ une couche de graviers de 0,20 à 0,30 m d'épaisseur dans laquelle sont noyées les canalisations de distribution qui assurent la répartition sur le lit filtrant,
- ◆ un feutre imputrescible perméable à l'eau et à l'air,
- ◆ une couche de terre végétale.

DIMENSIONNEMENT :

La surface du lit filtrant drainé à flux vertical doit être au moins égale à 5 m² par pièce principale (minimum : 20 m²).

LIT FILTRANT DRAINÉ À FLUX VERTICAL

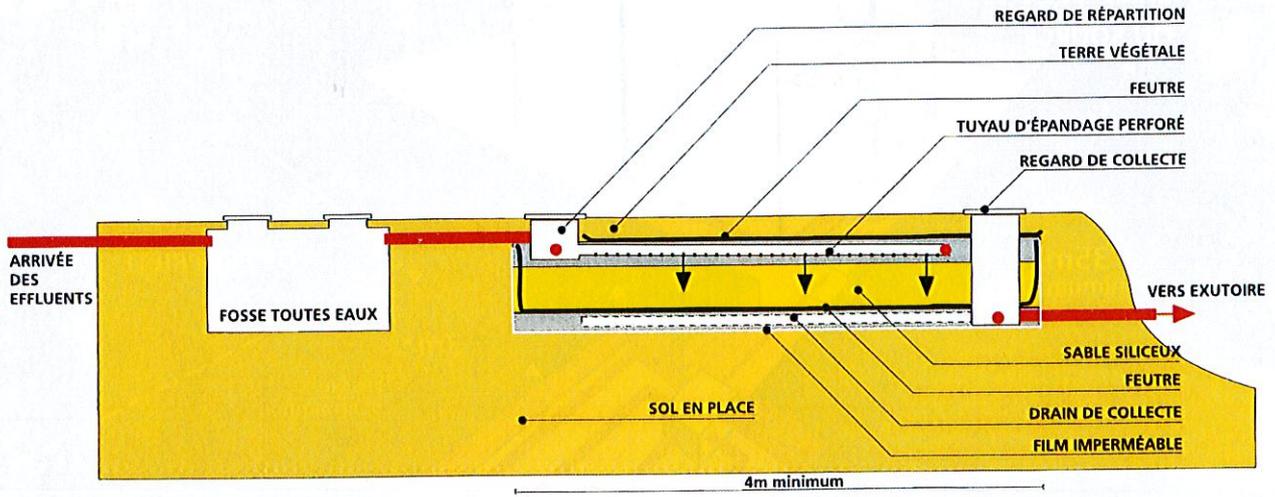


COUPE LONGITUDINALE



CANALISATIONS RIGIDES $\varnothing 100\text{mm}$
 AVEC OUVERTURES $\varnothing 10\text{mm}$ OU FENTES DE 5mm MINIMUM
 ESPACÉES TOUS LES 10 À 15cm

TUYAU D'ÉPANDAGE

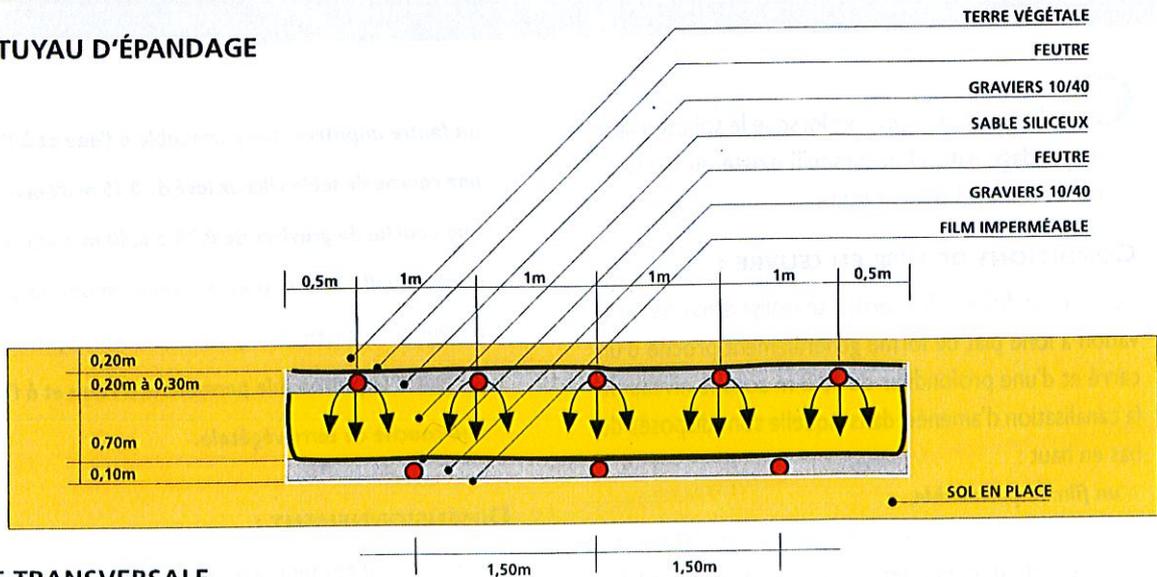

COUPE TRANSVERSALE